


スタジオ 1階平面図

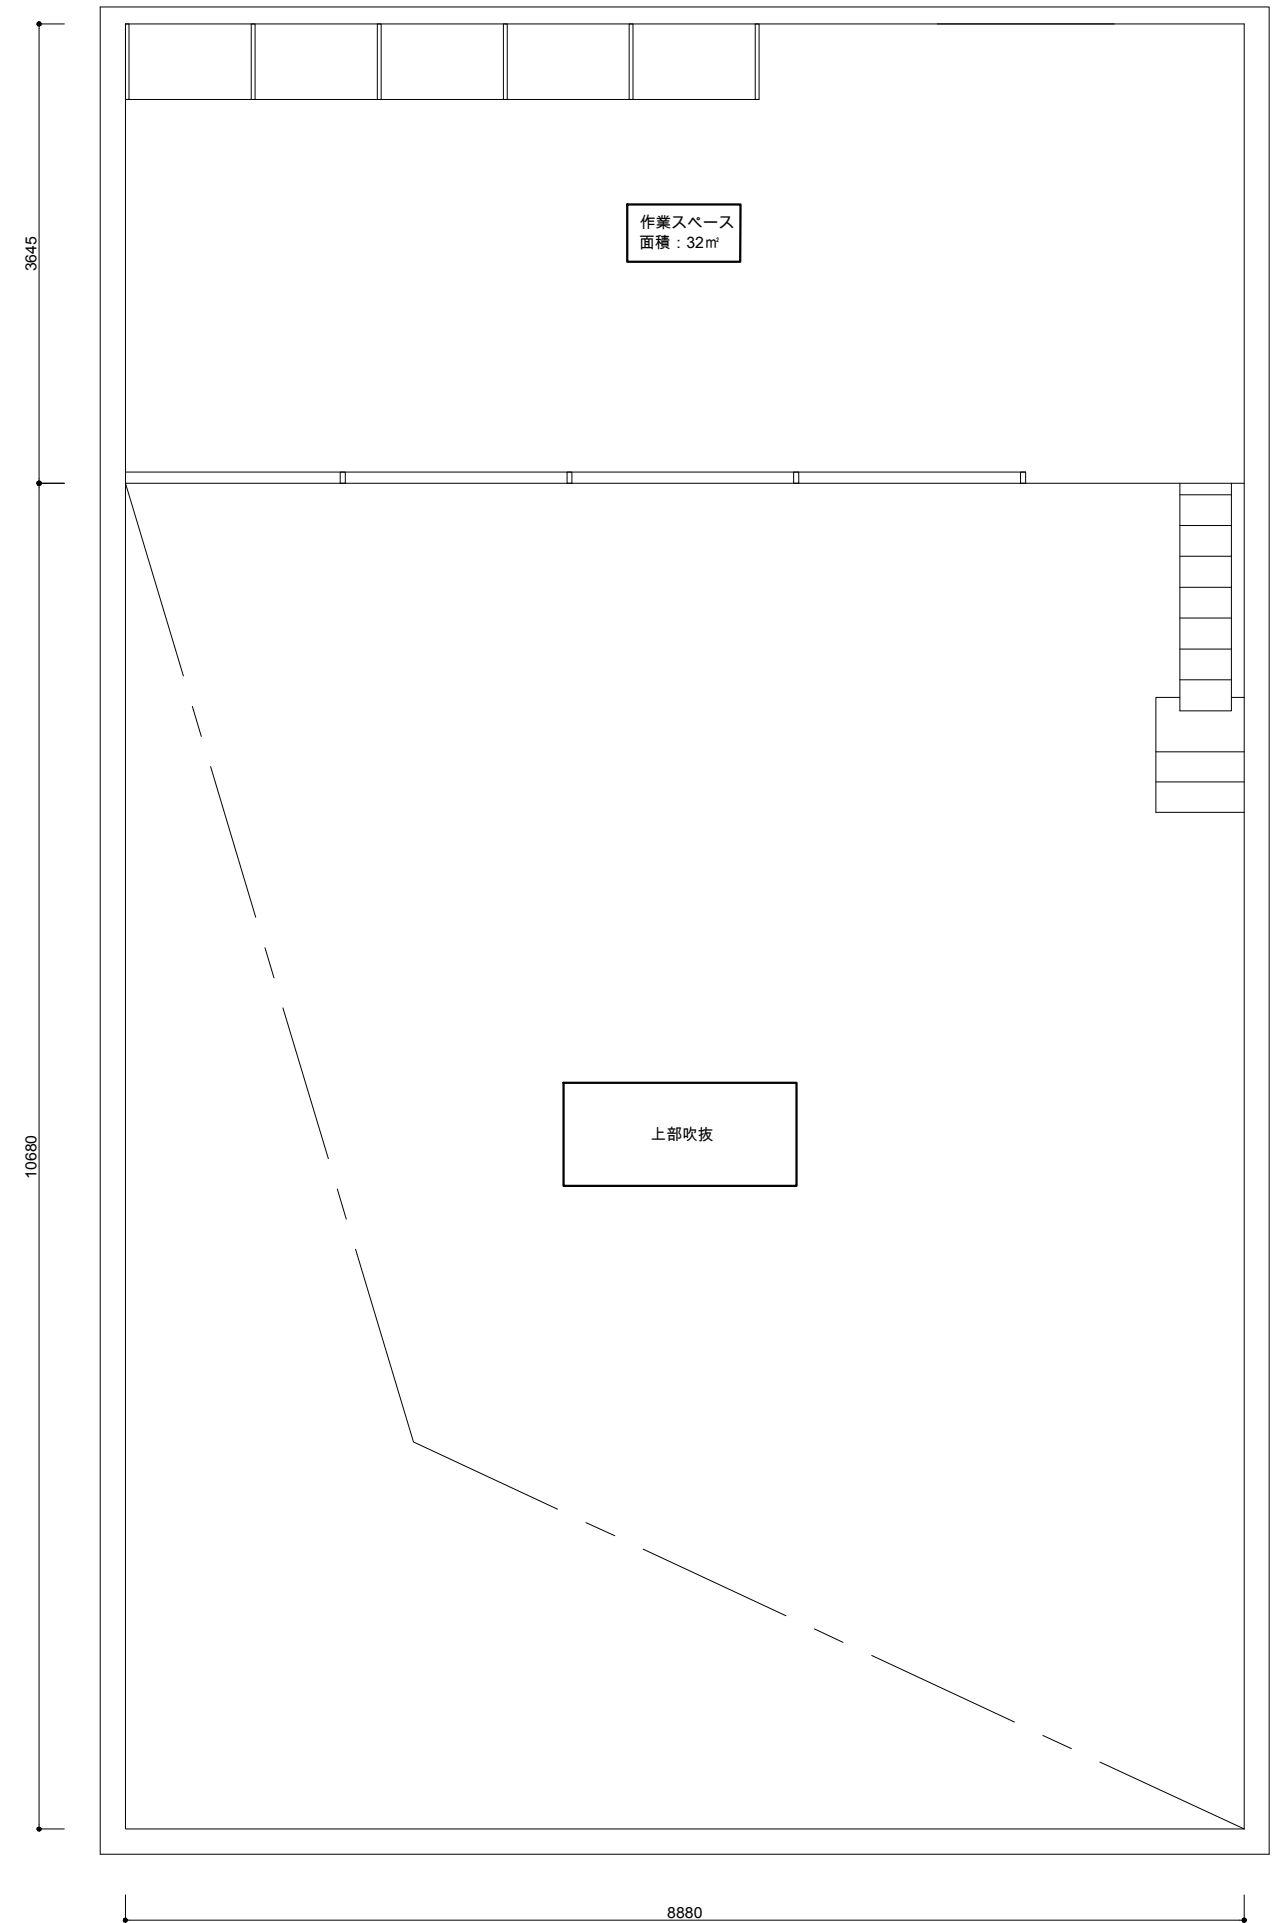

スタジオ 2階平面図